


## Uitgewerkte projecten

### Rijtjeswoning – Tussenwoning (detailoverzicht)

#### Energiezuinige woningbouw - stapelbouw


**Ctrl + klik** op een groen knooppunt om het betreffende detail in een nieuw scherm te bekijken

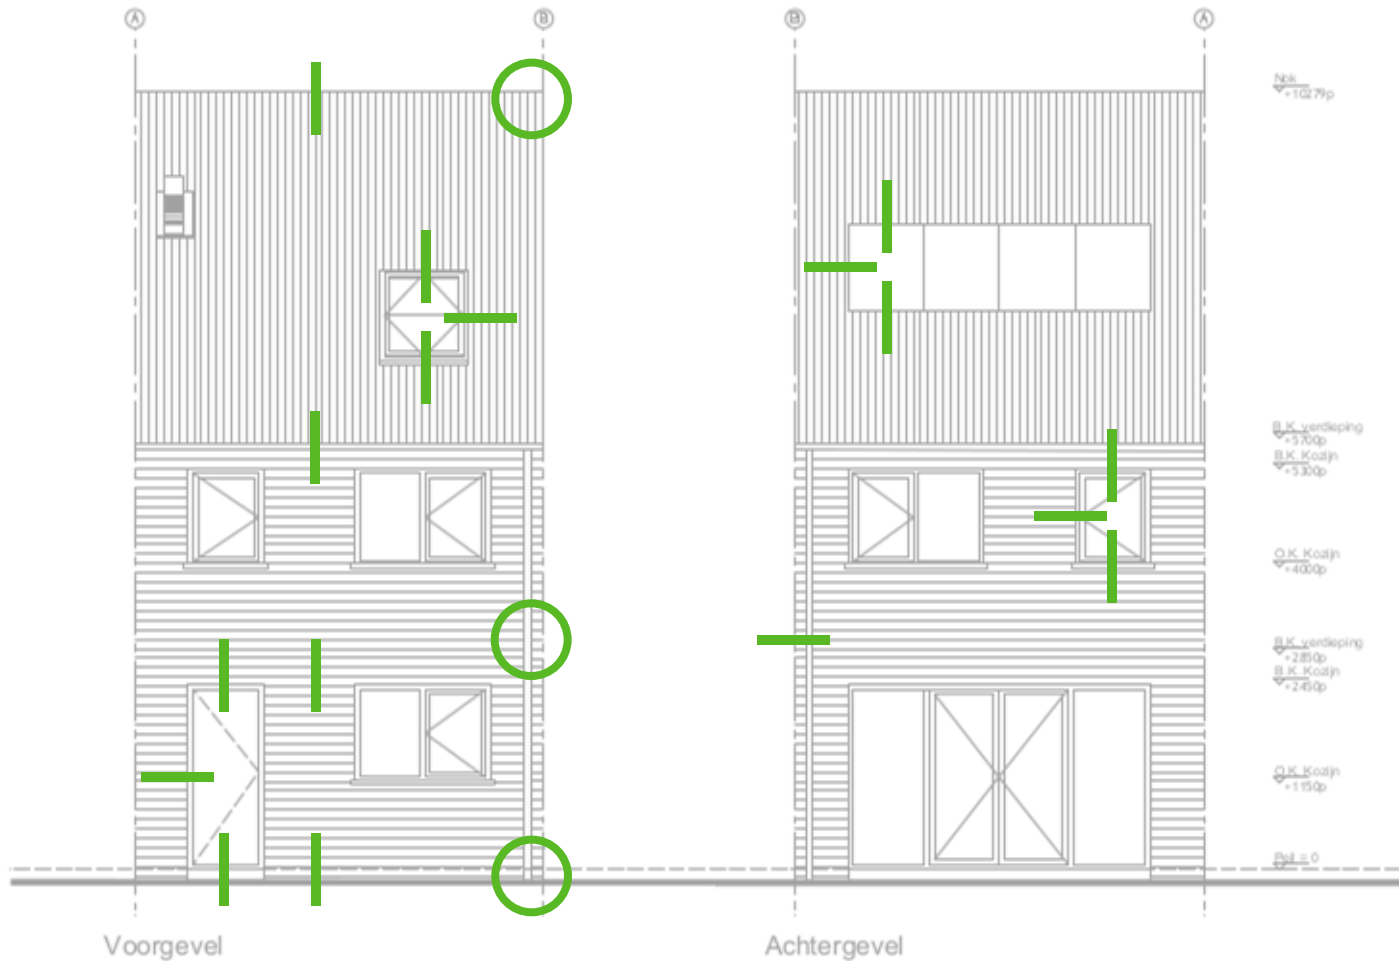

# Uitgewerkte projecten

## Rijtjeswoning - Tussenwoning (gevelaanzichten)

Energiezuinige woningbouw - stapelbouw  
Schaal 1:100

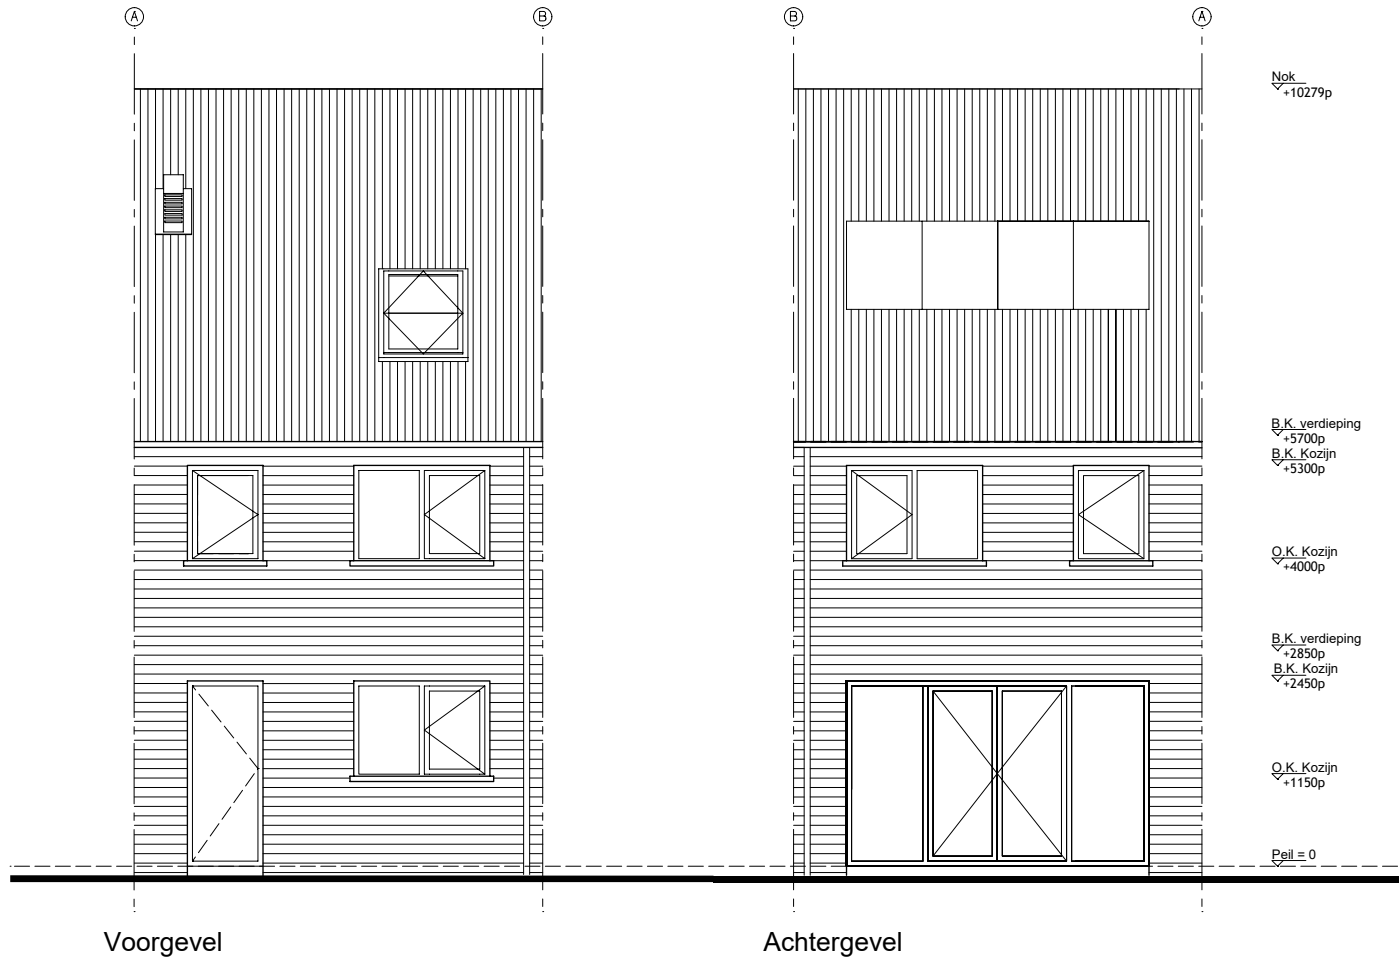


# Uitgewerkte projecten

## Rijtjeswoning - Tussenwoning (plattegronden)




Energiezuinige woningbouw - stapelbouw  
 Schaal 1:100

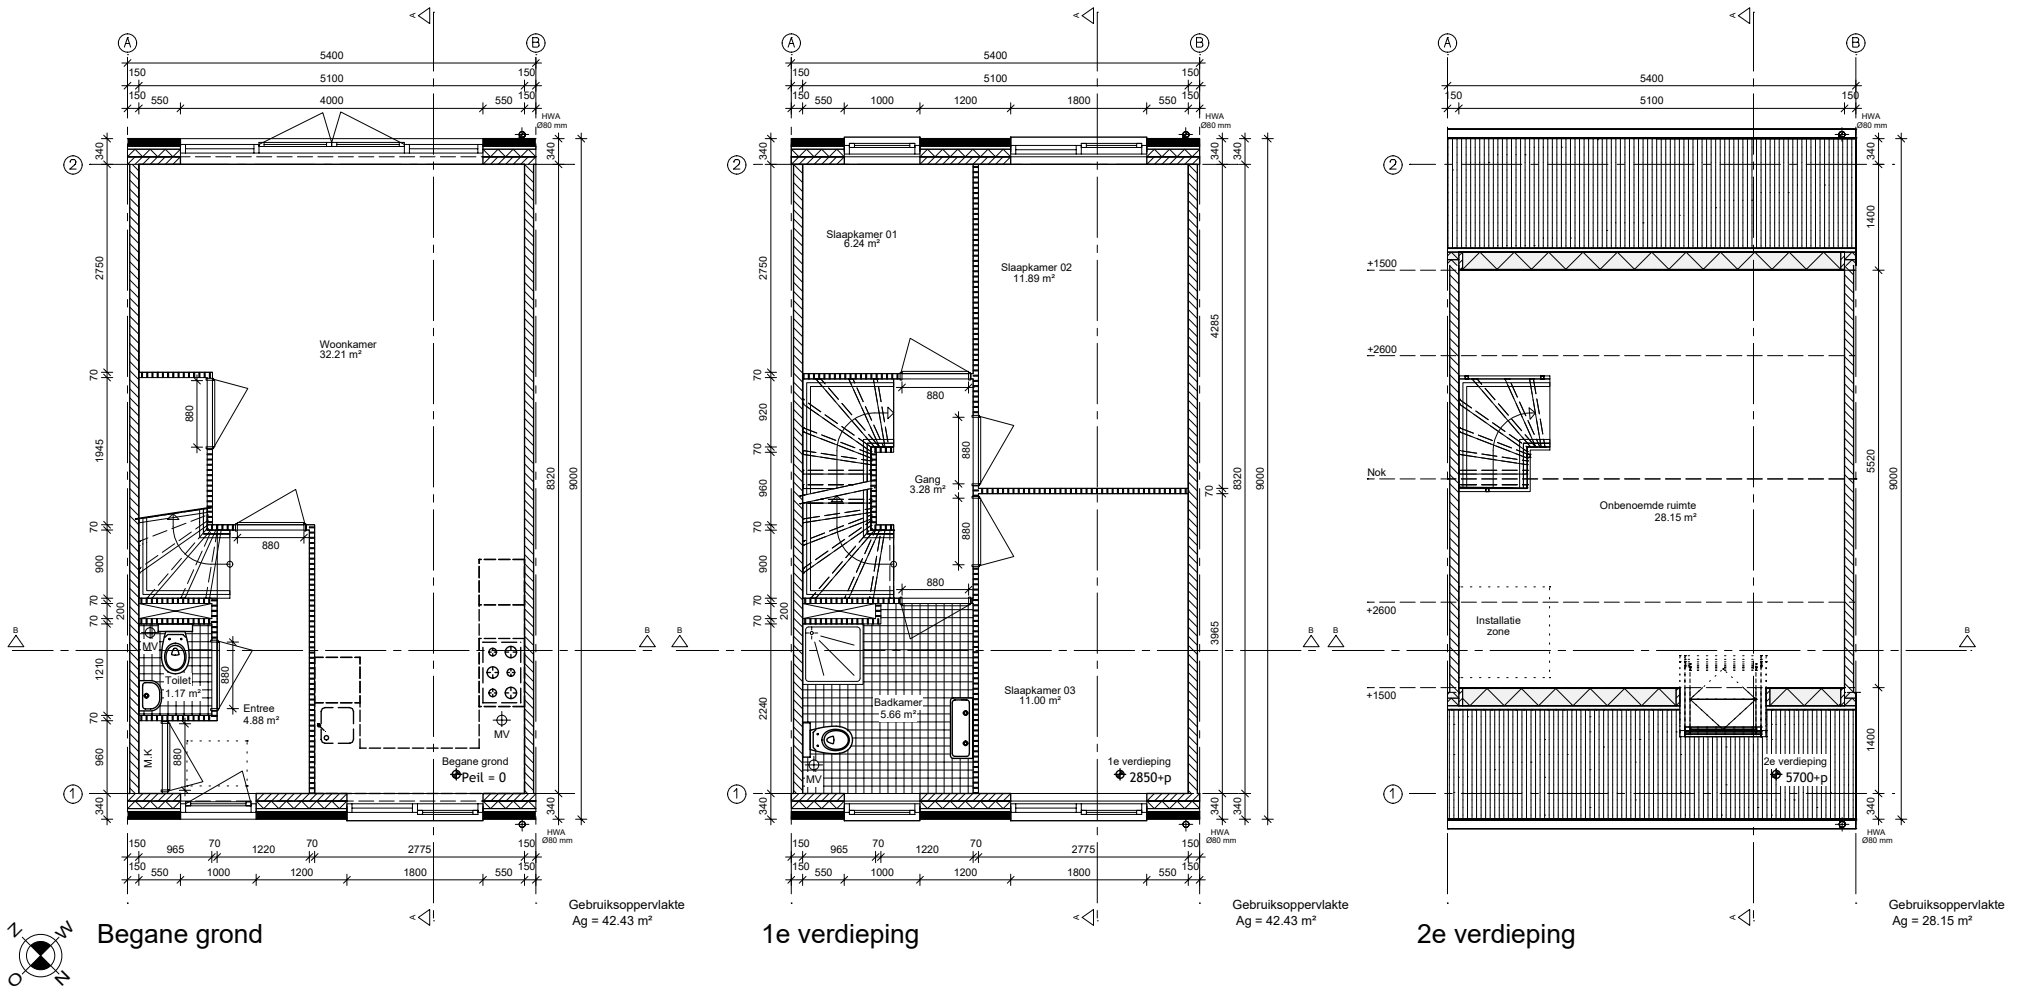


# Uitgewerkte projecten

## Rijtjeswoning - Tussenwoning (doorsnedes)

Energiezuinige woningbouw - stapelbouw  
Schaal 1:100

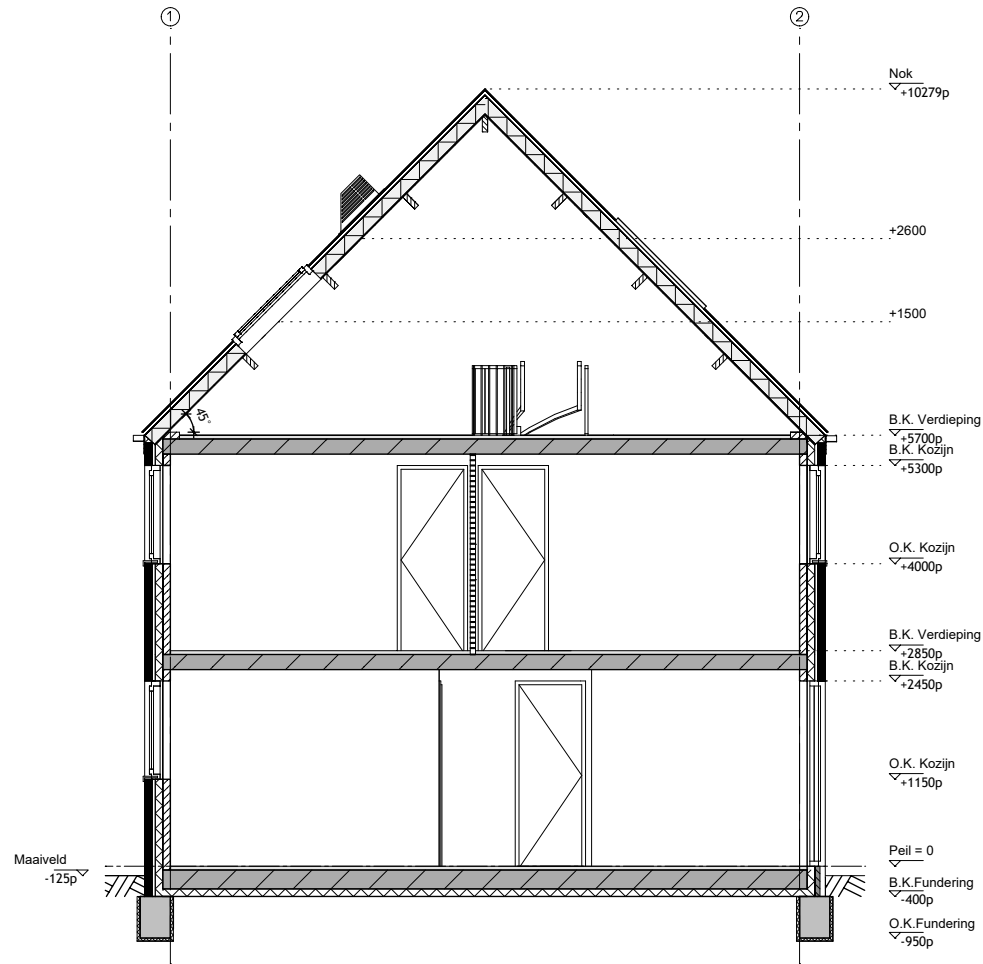

Doorsnede A-A

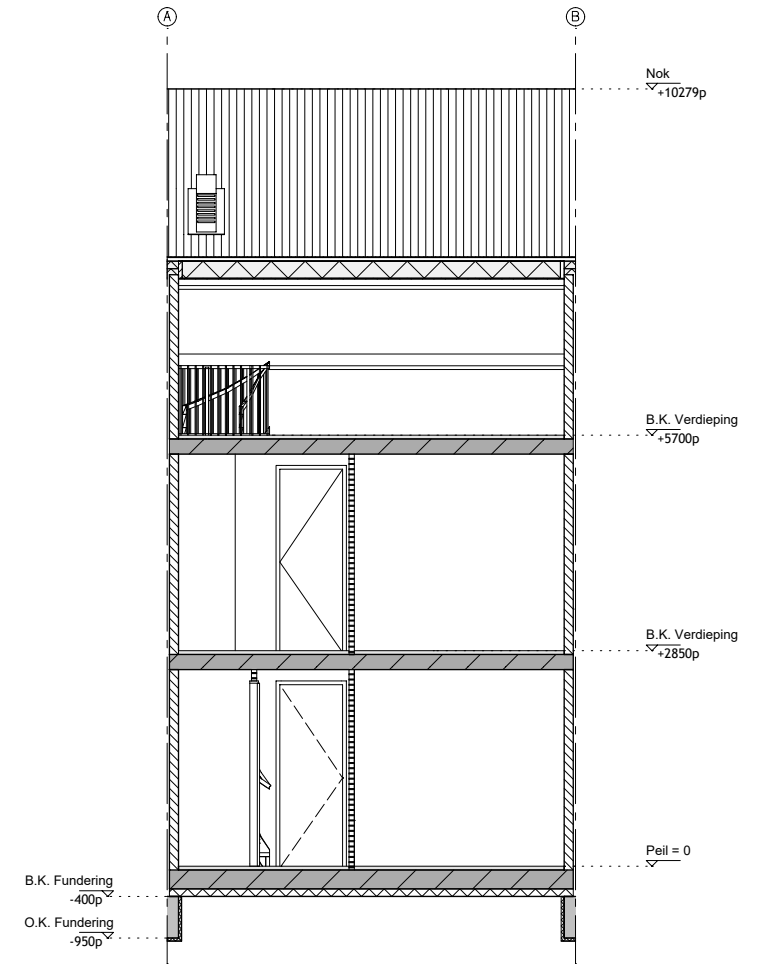


Doorsnede B-B

# Uitgewerkte projecten

Rijtjeswoning – Hoekwoning (detailoverzicht)

Energiezuinige woningbouw - stapelbouw


Ctrl + klik op een groen knooppunt om het betreffende detail in een nieuw scherm te bekijken

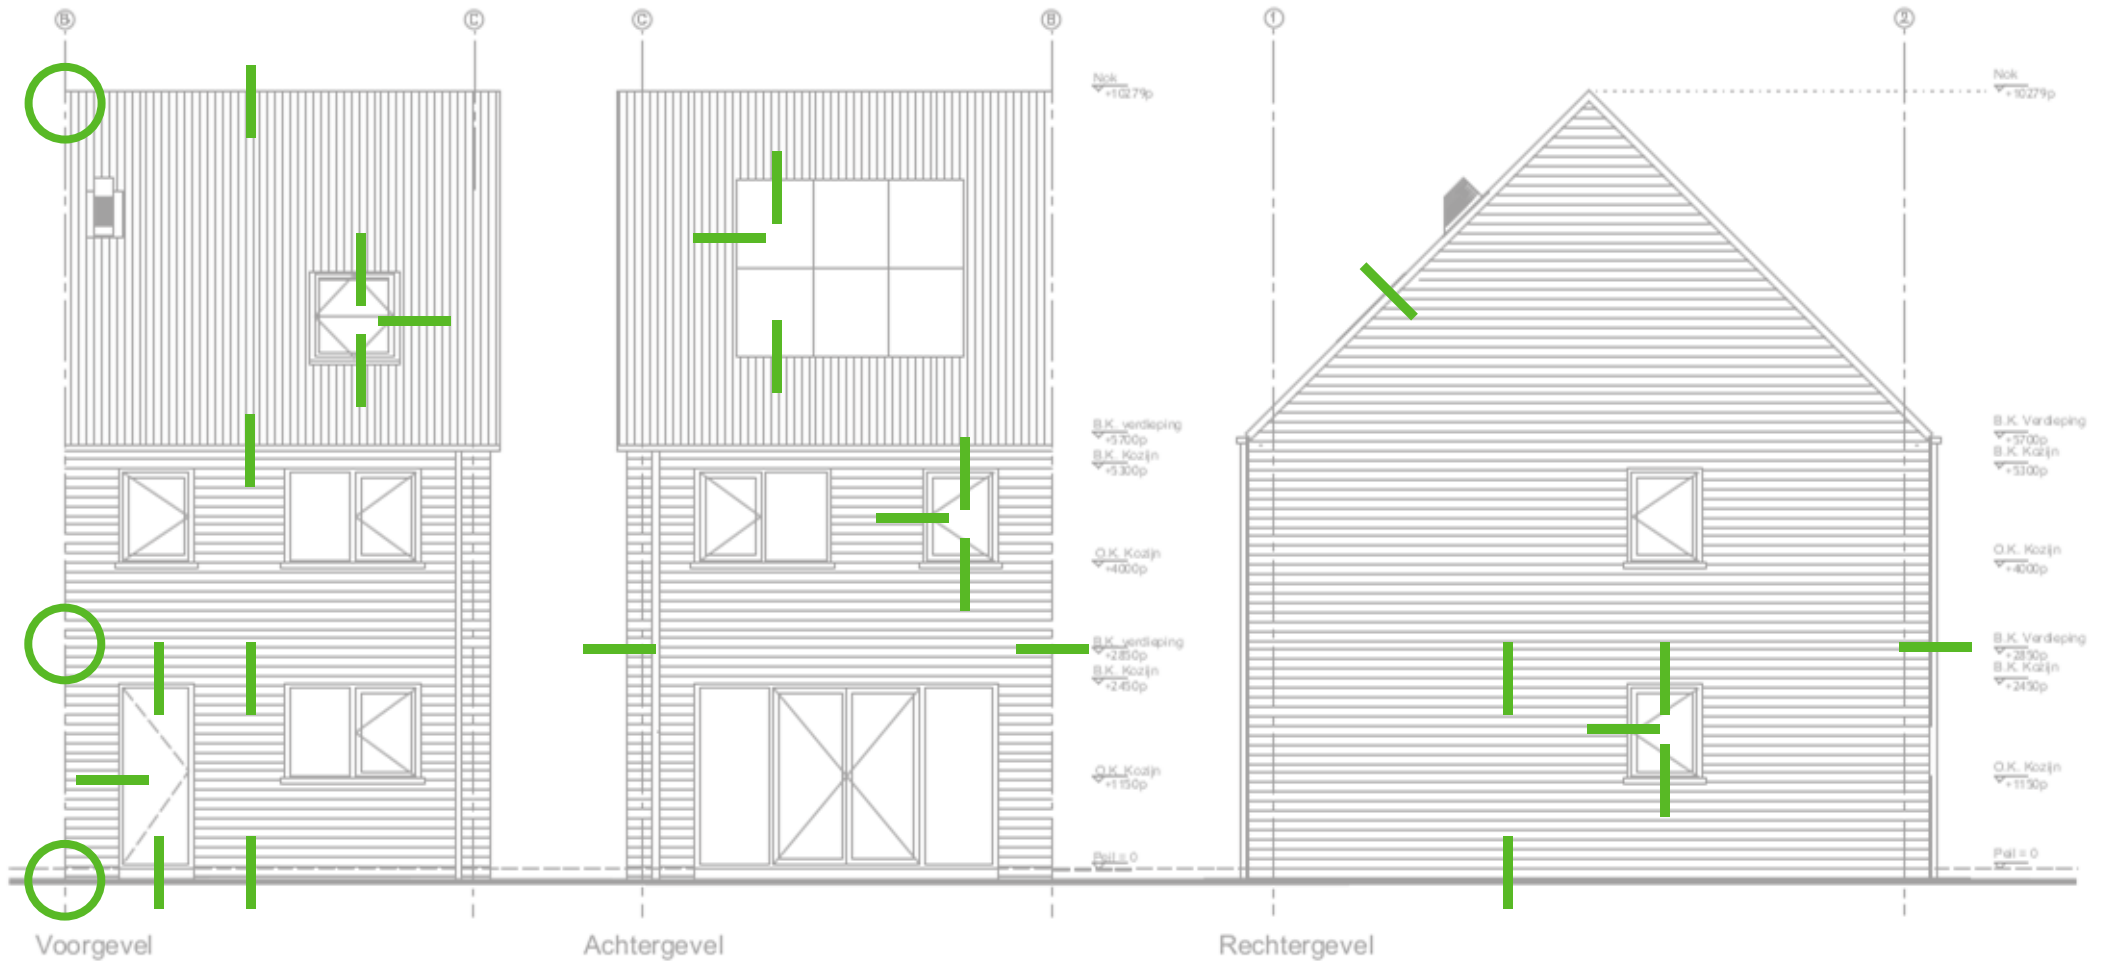

# Uitgewerkte projecten

## Rijtjeswoning - Hoekwoning (gevelaanzichten)

Energiezuinige woningbouw - stapelbouw  
Schaal 1:100

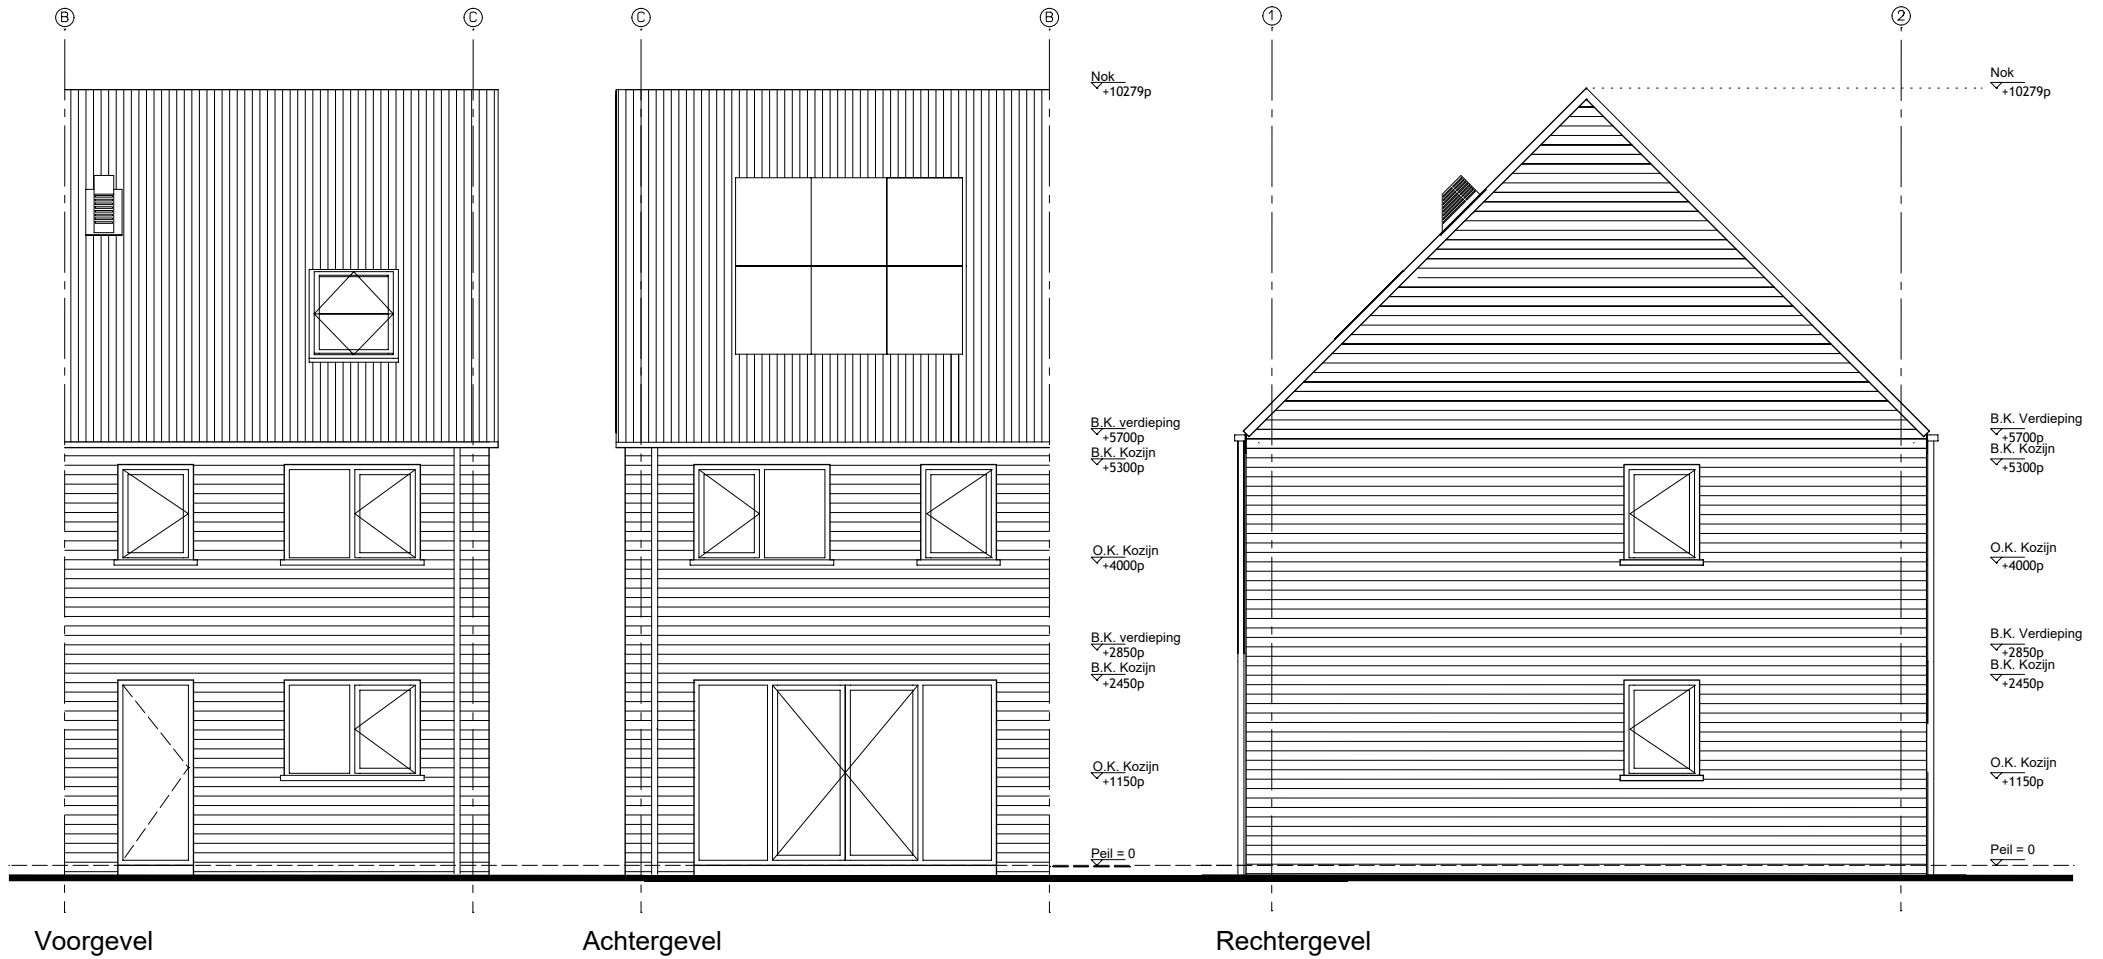


# Uitgewerkte projecten

## Rijtjeswoning - Hoekwoning (plattegronden)




Energiezuinige woningbouw - stapelbouw  
 Schaal 1:100

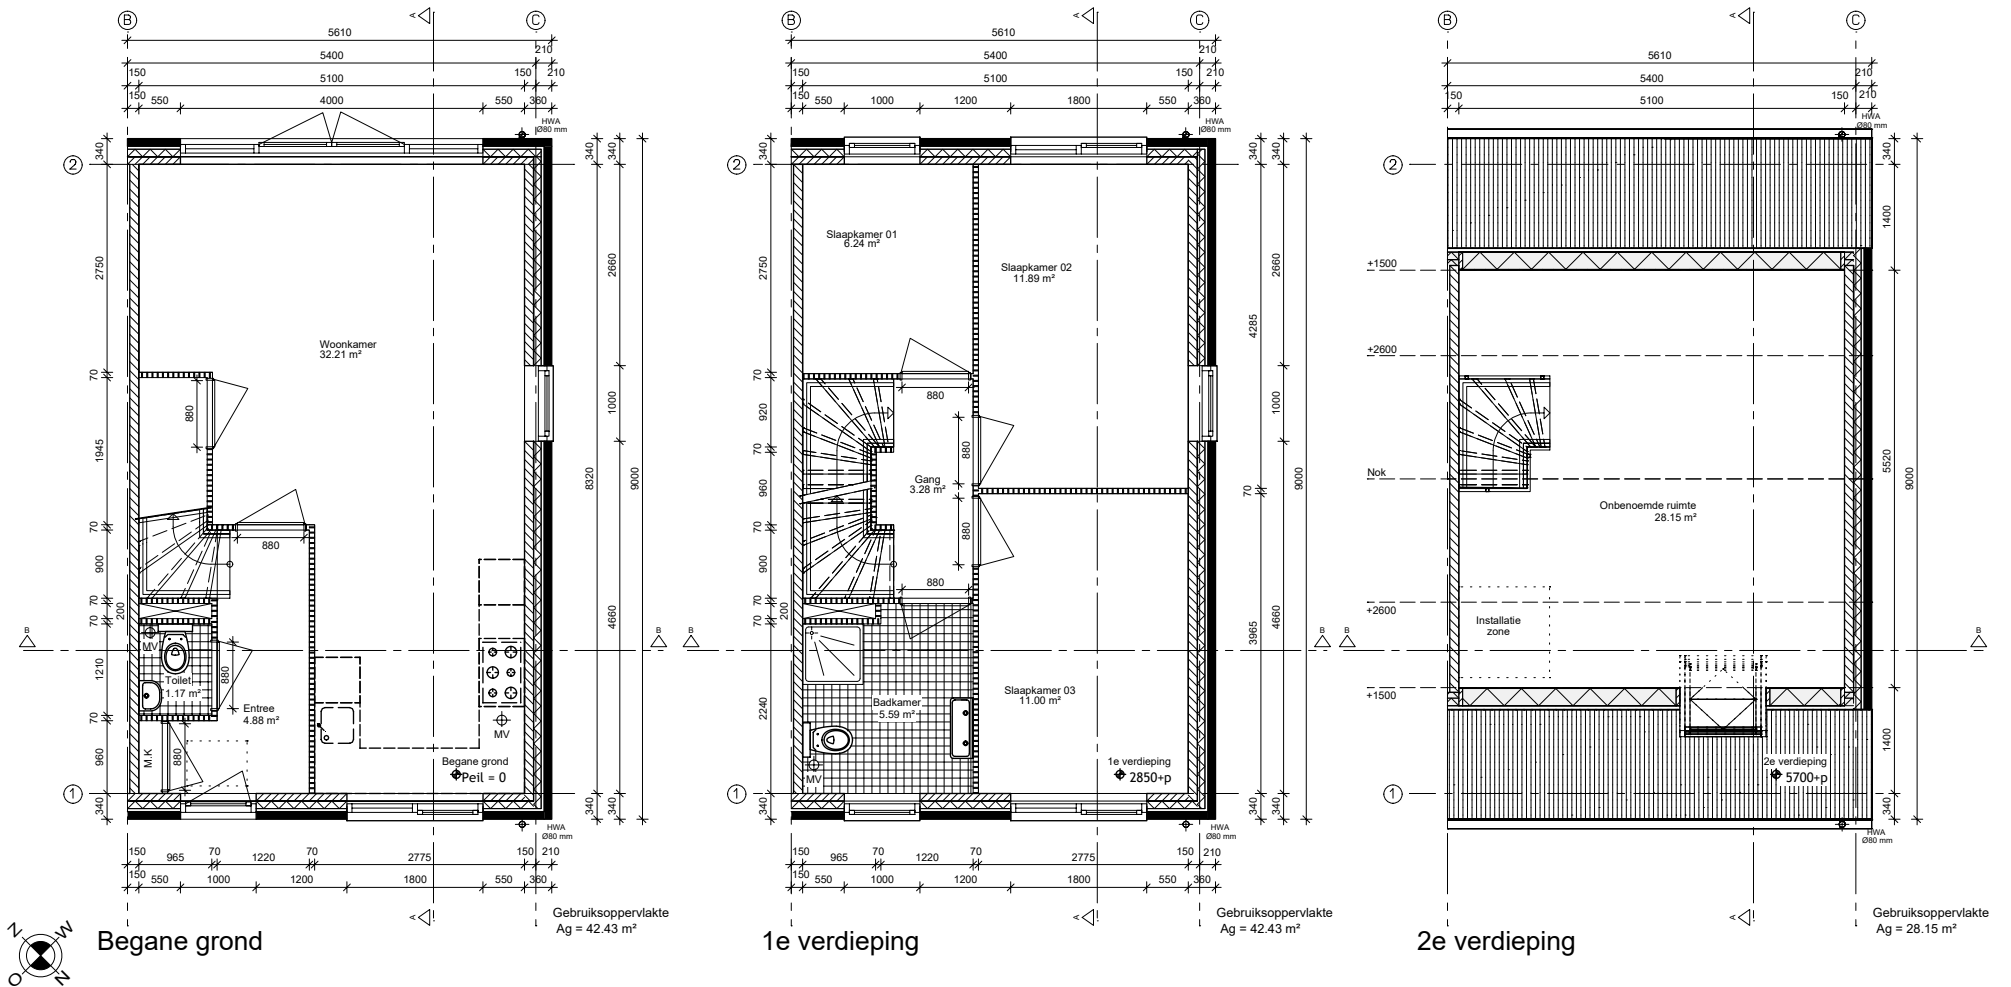


# Uitgewerkte projecten

## Rijtjeswoning - Hoekwoning (doorsnedes)

Energiezuinige woningbouw - stapelbouw  
Schaal 1:100

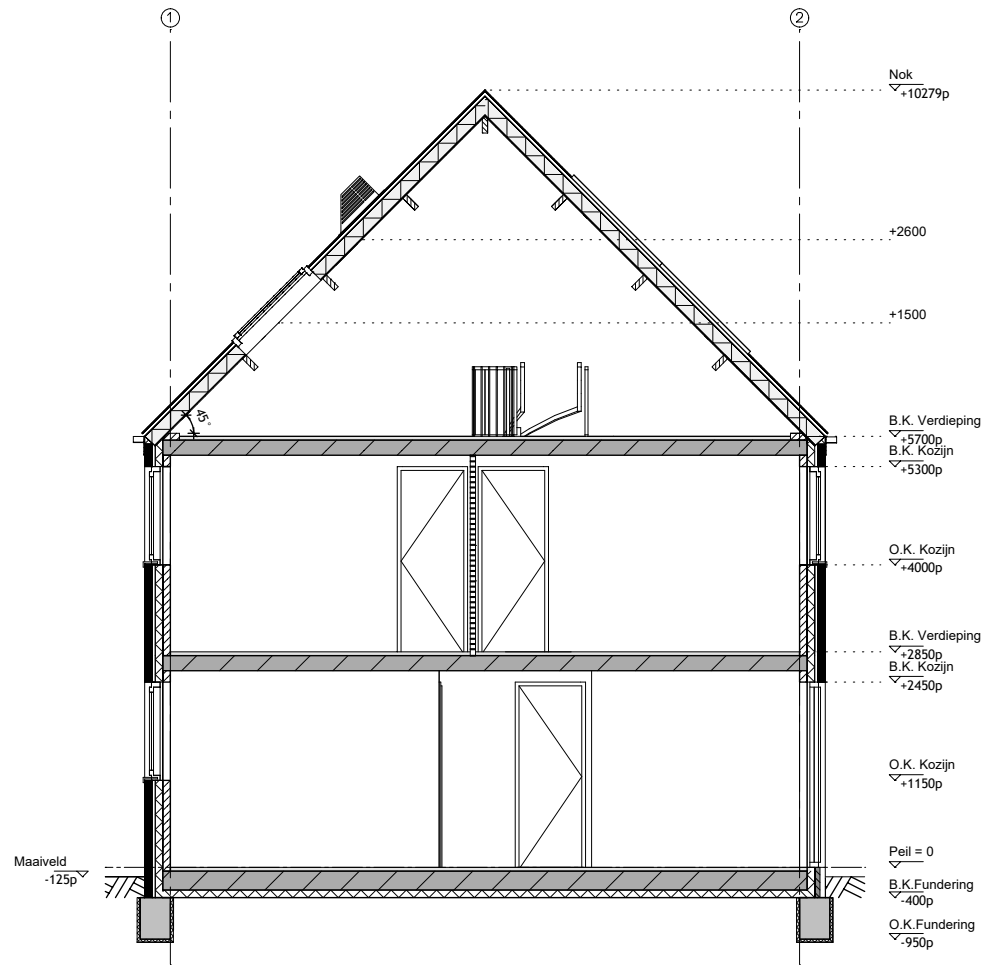

Doorsnede A-A

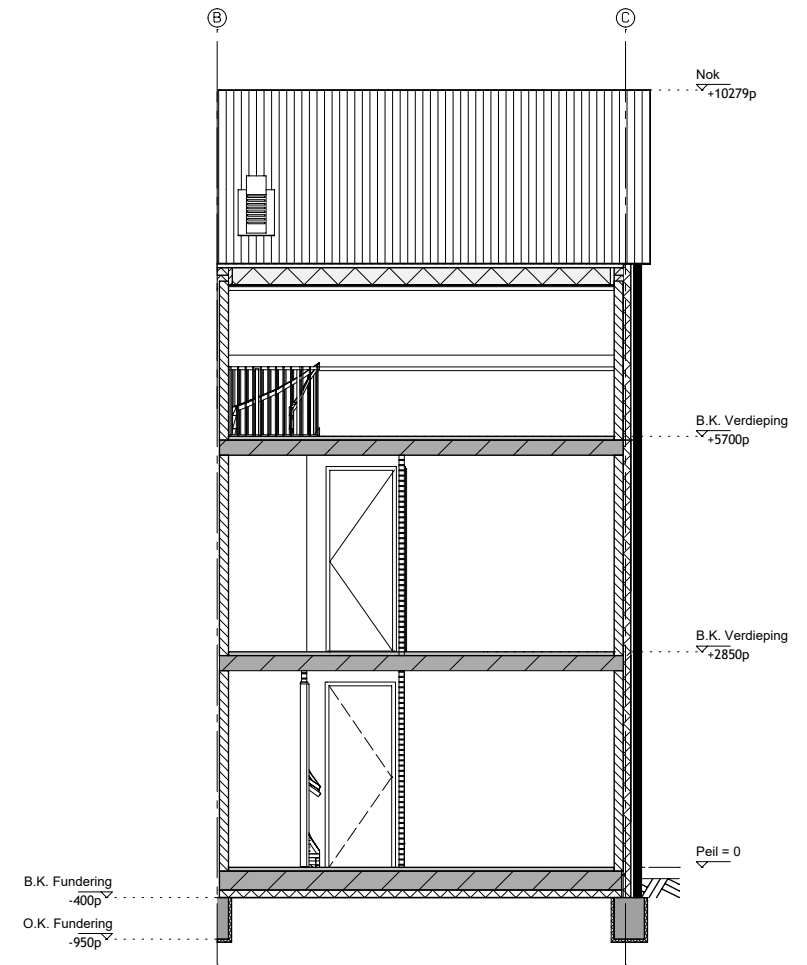

Doorsnede B-B