


# BENG-projecten

## Rijteswoning – Tussenwoning (detailoverzicht)

### Energiezuinige woningbouw – houtskeletbouw


Ctrl + klik op een groen knooppunt om het betreffende detail in een nieuw scherm te bekijken

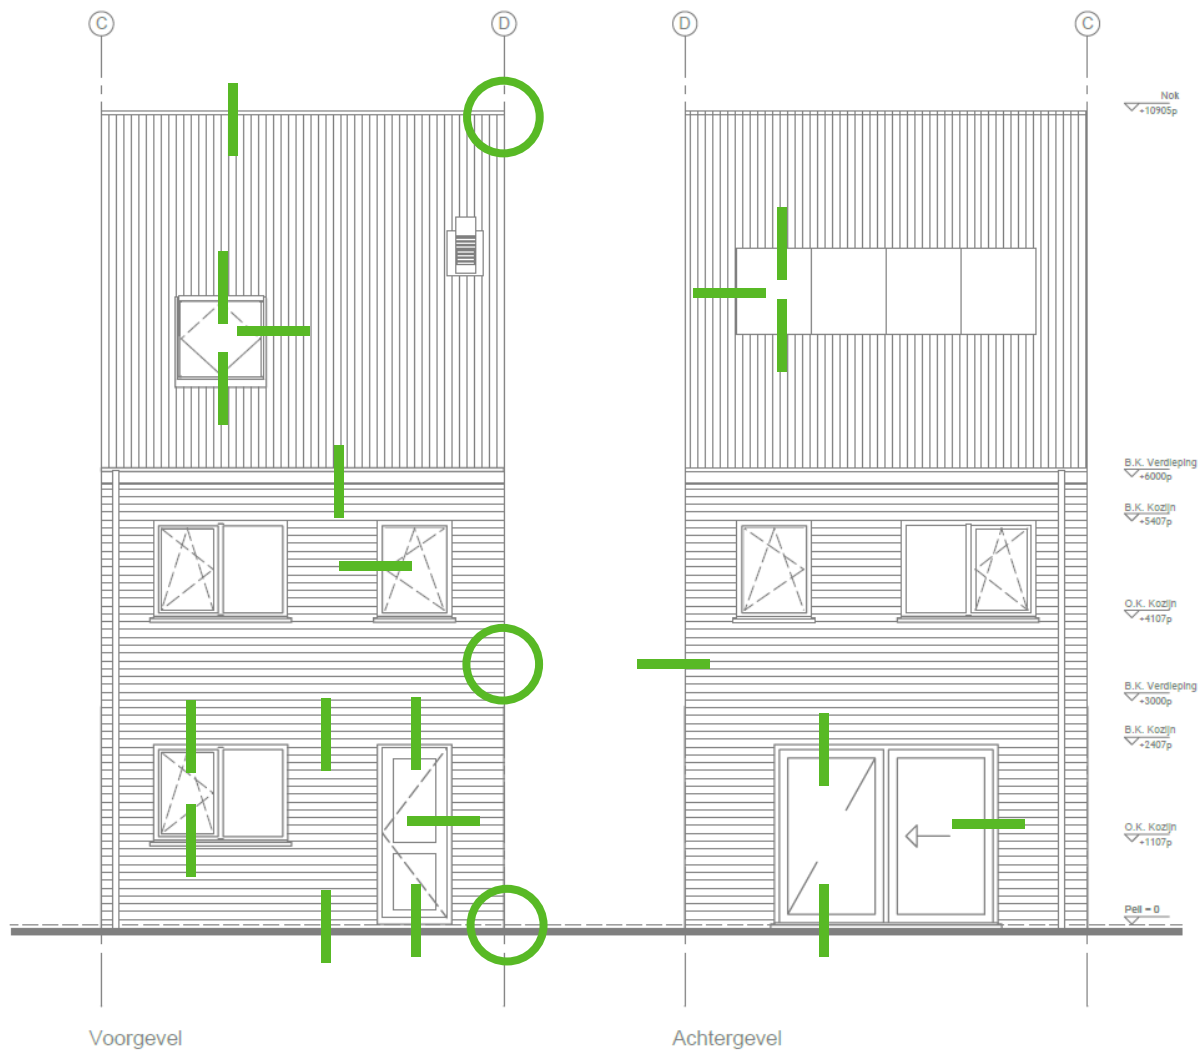

# BENG-projecten

## Rijteswoning - Tussenwoning (gevelaanzichten)


Energiezuinige woningbouw - houtskeletbouw  
Schaal 1:100

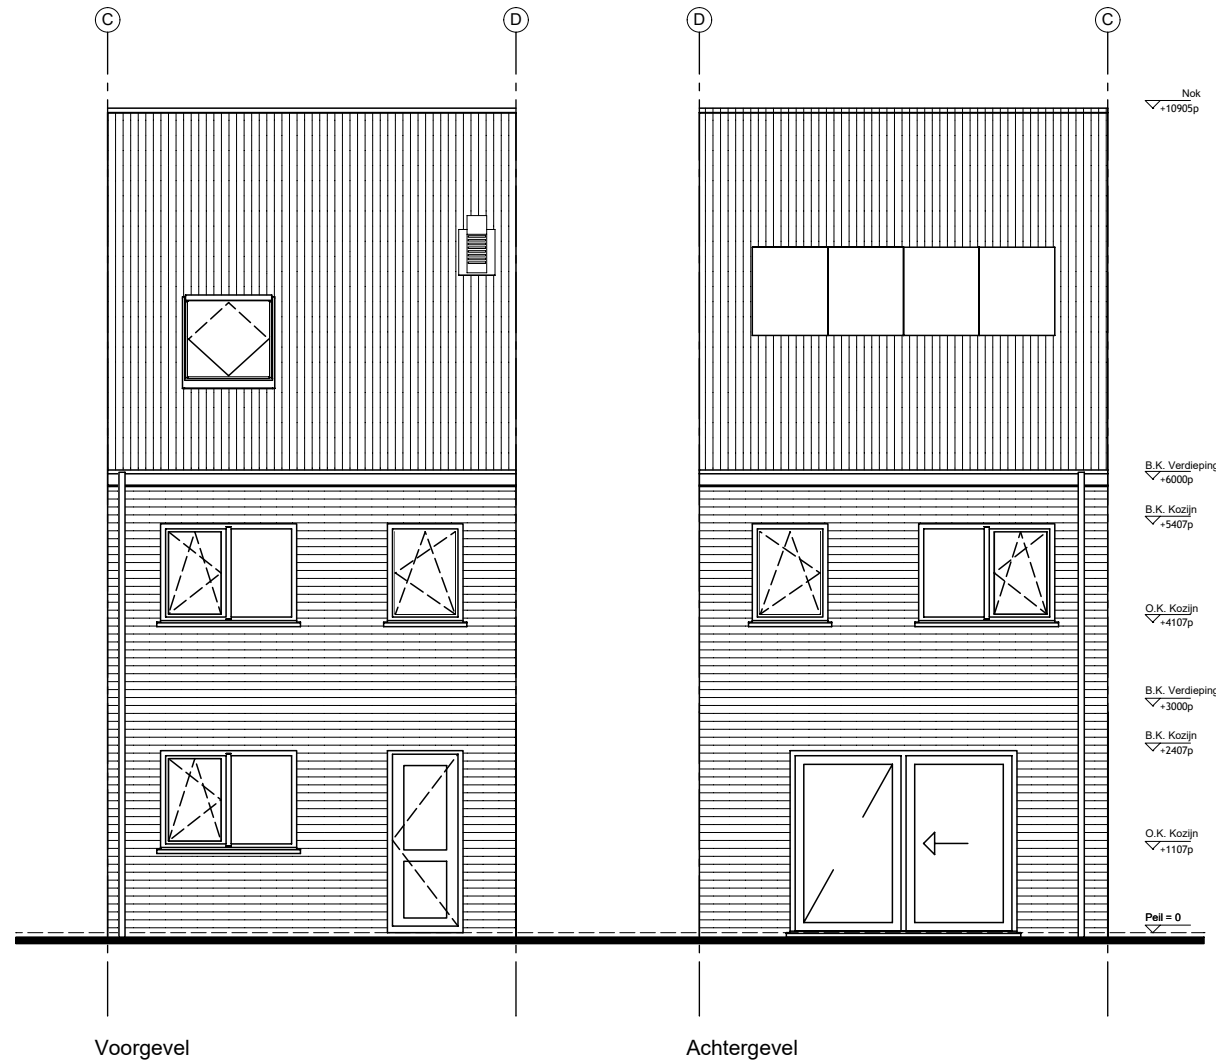


# BENG-projecten

## Rijteswoning - Tussenwoning (plattegronden)


Energiezuinige woningbouw - houtskeletbouw  
Schaal 1:100

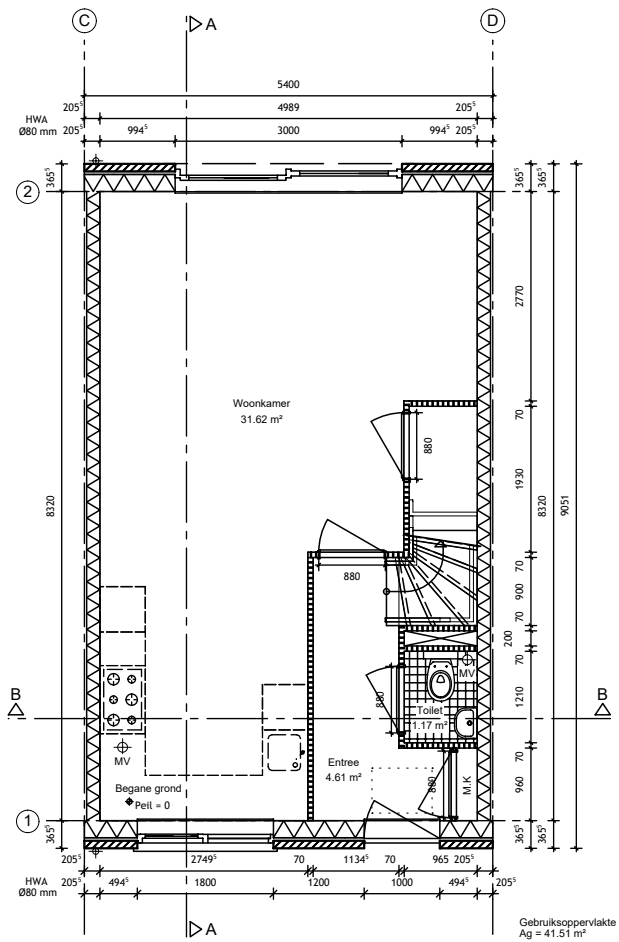

Begane grond

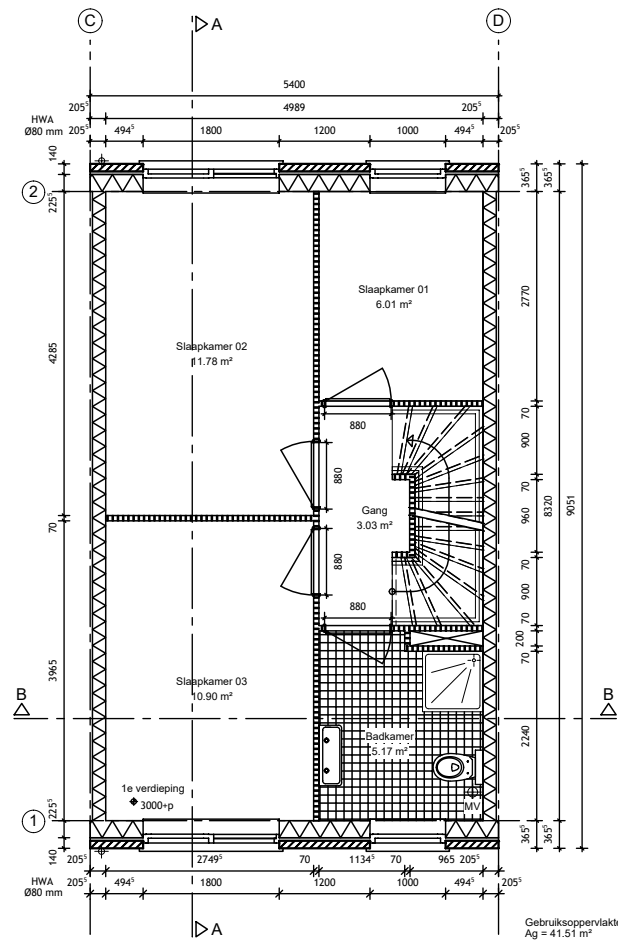

1e verdieping

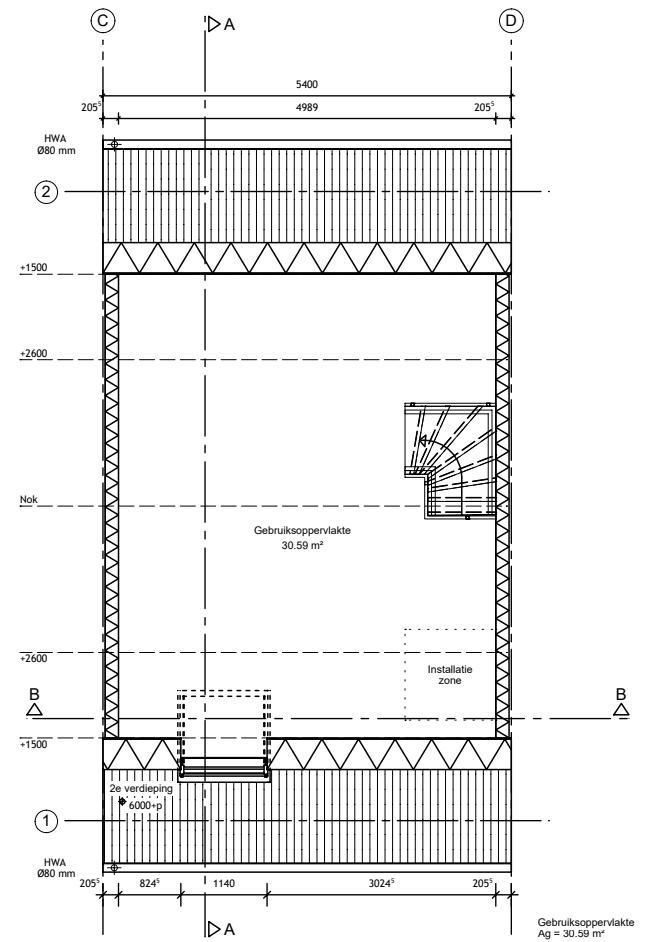



2e verdieping



# BENG-projecten

## Rijteswoning - Tussenwoning (doorsnedes)

Energiezuinige woningbouw - houtskeletbouw  
Schaal 1:100

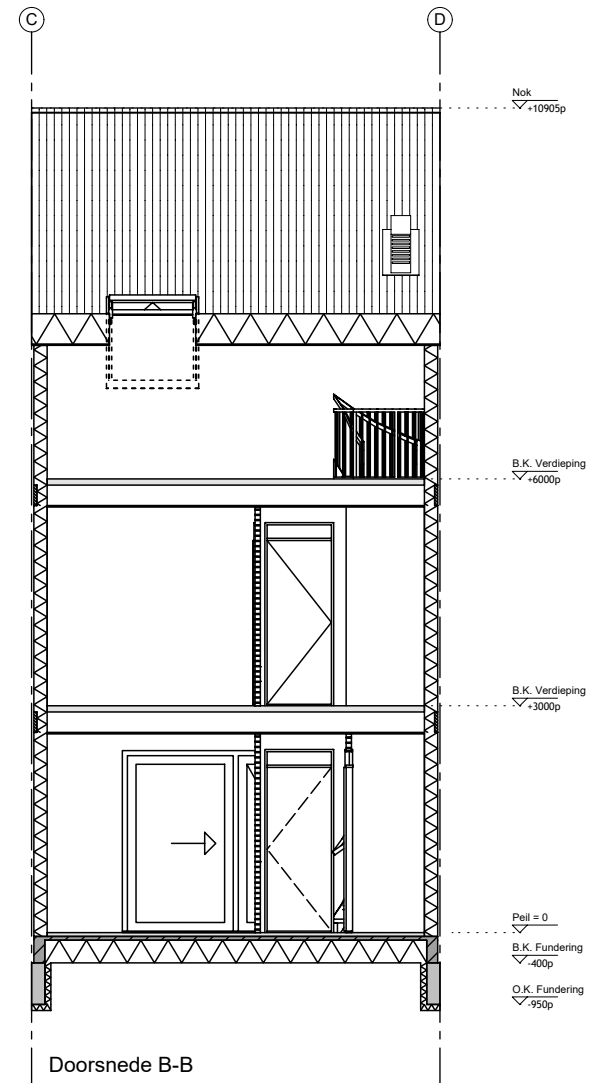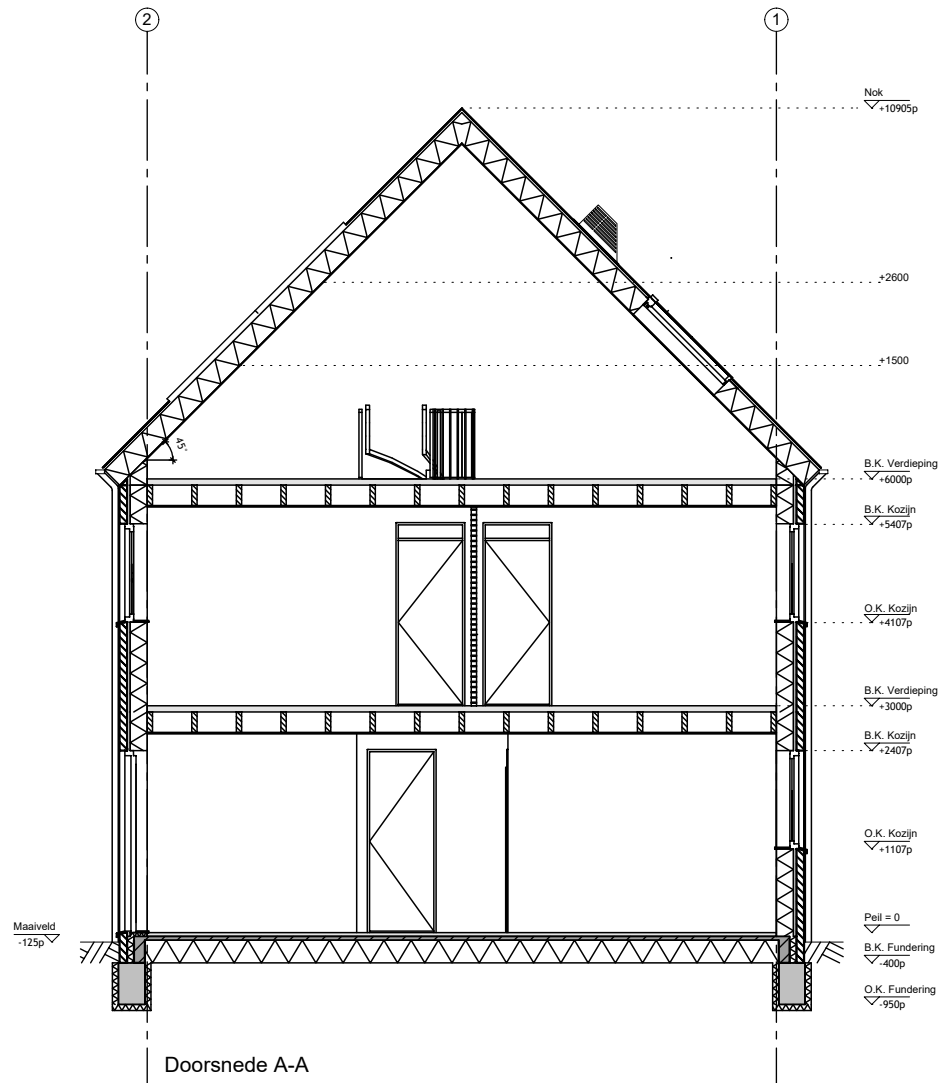

# BENG-projecten

## Rijtjeswoning – Hoekwoning (detailoverzicht)

### Energiezuinige woningbouw – houtskeletbouw


Ctrl + klik op een groen knooppunt om het betreffende detail in een nieuw scherm te bekijken



# BENG-projecten

## Rijtjeswoning - Hoekwoning (gevelaanzichten)




Energiezuinige woningbouw - houtskeletbouw  
Schaal 1:100

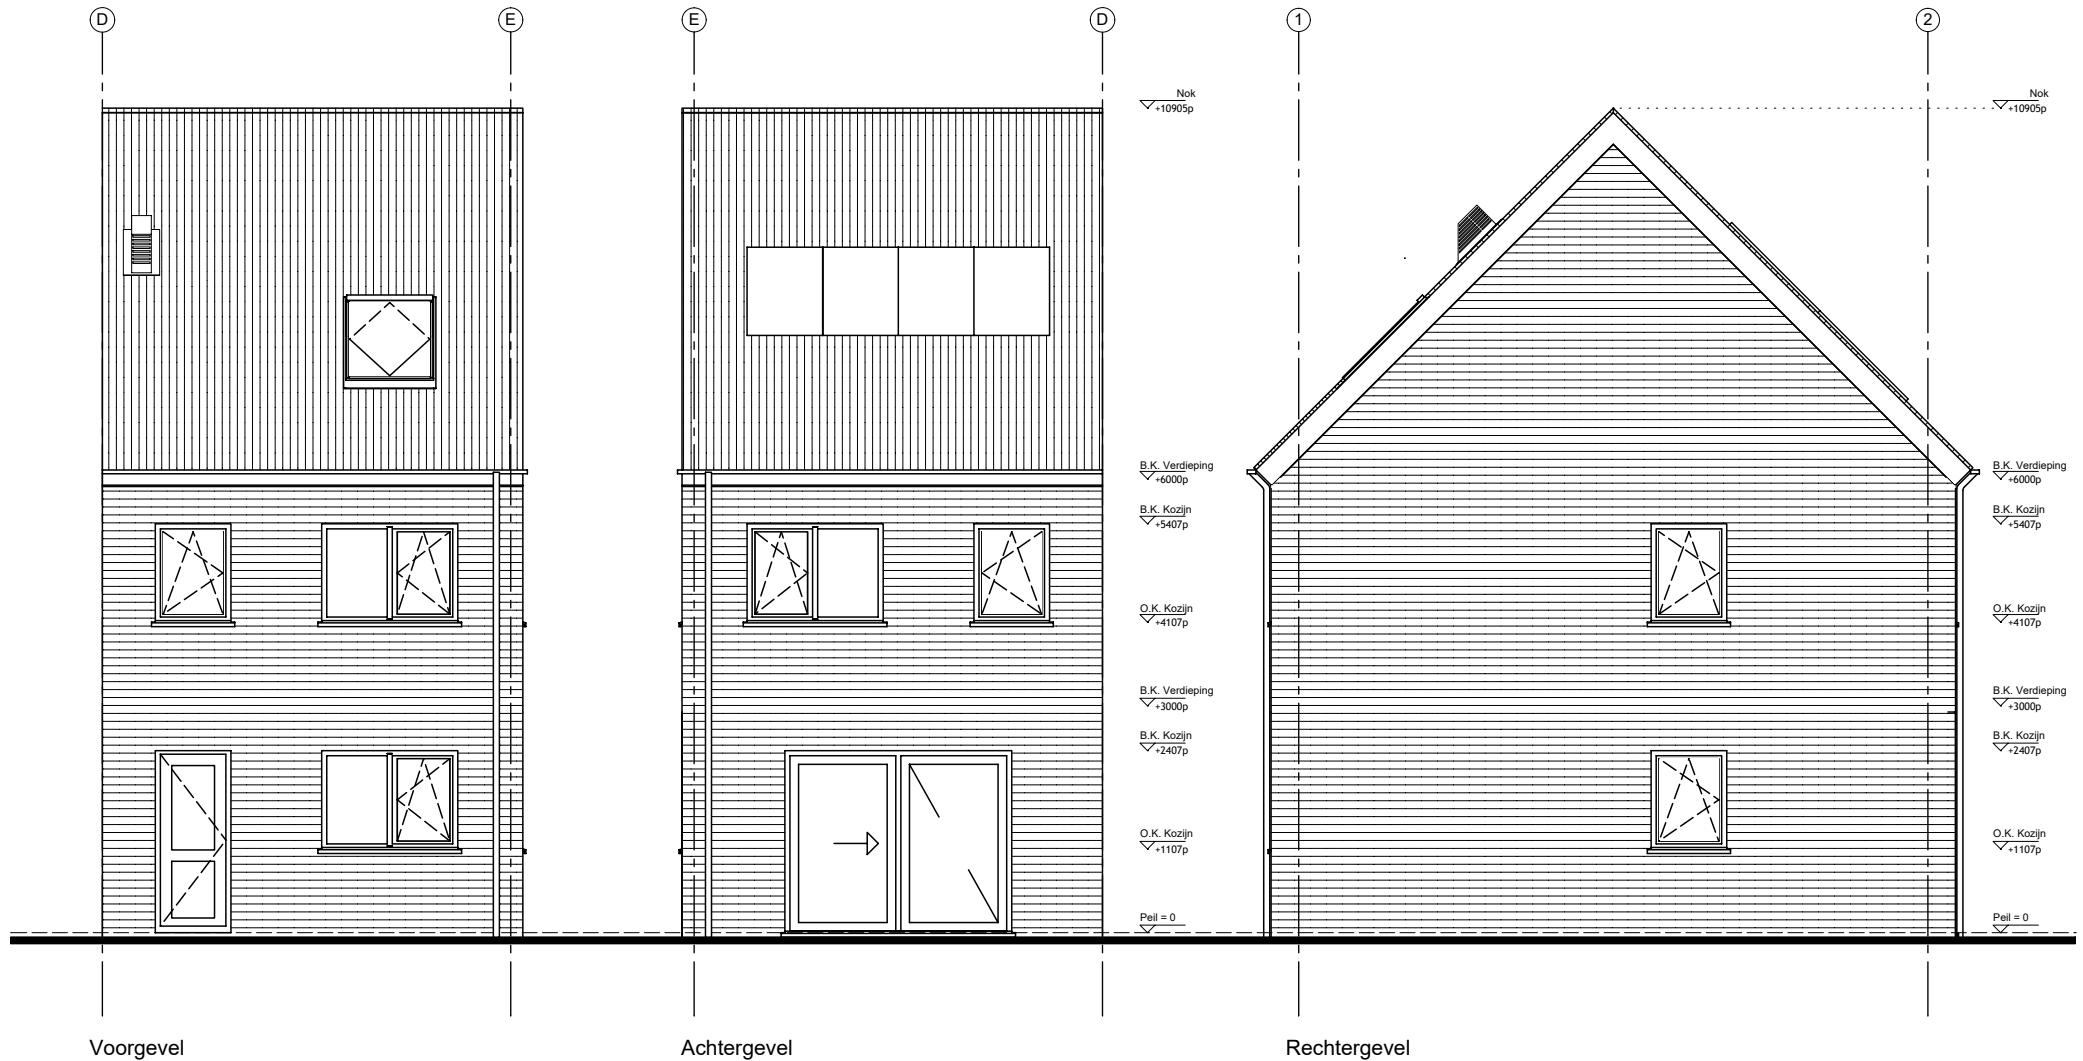

# BENG-projecten

## Rijteswoning - Hoekwoning (plattegronden)

Energiezuinige woningbouw - houtskeletbouw  
Schaal 1:100

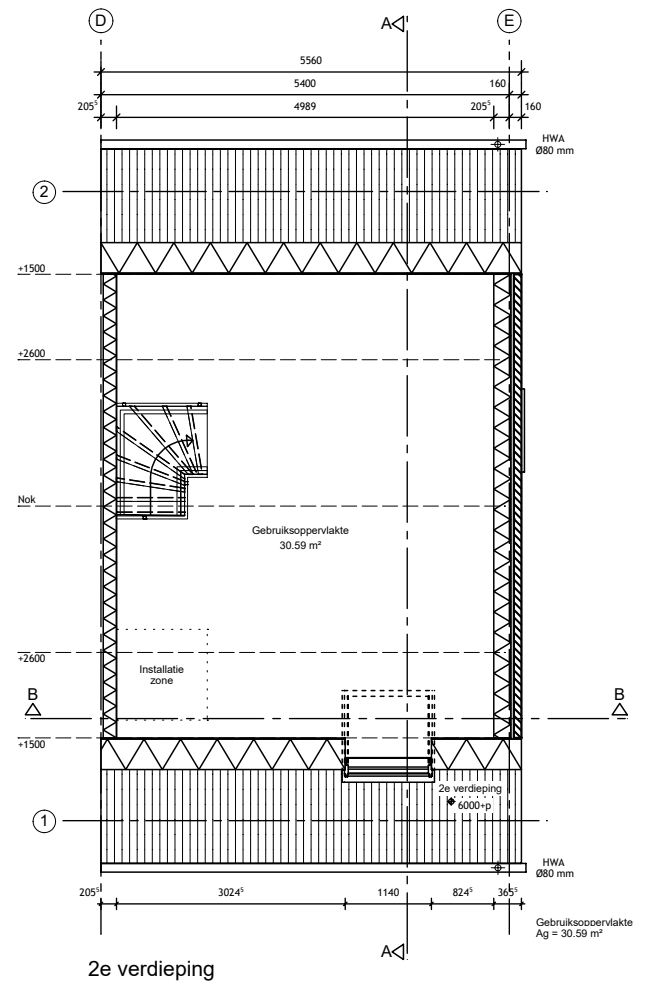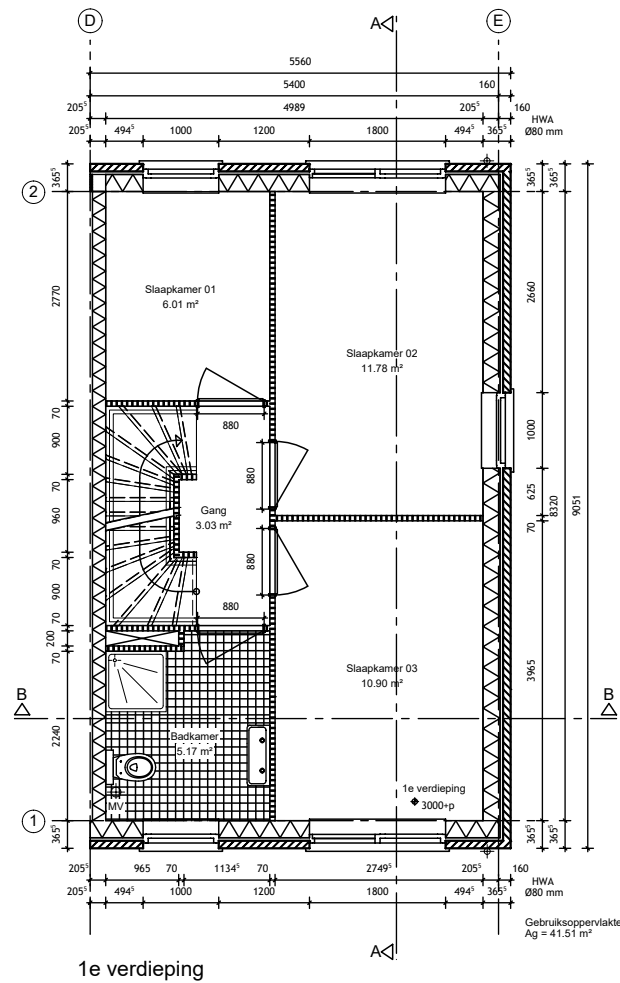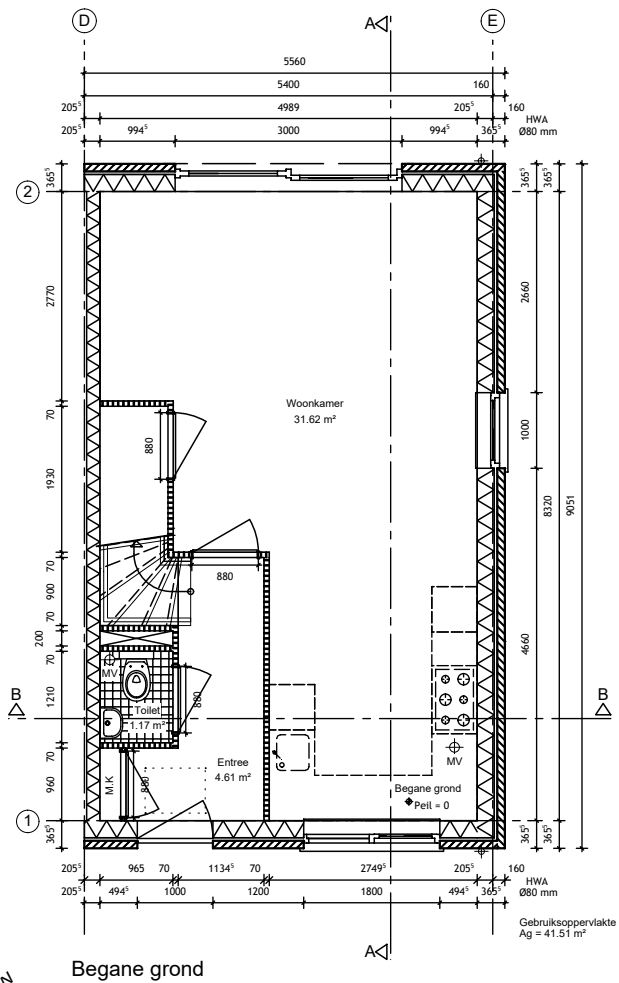

# BENG-projecten

## Rijteswoning - Hoekwoning (doorsnedes)

Energiezuinige woningbouw - houtskeletbouw  
Schaal 1:100

